

# Plan Local d'Urbanisme

*ESMANS*

| ELABORATION                                  | 1 ère REVISION                    |
|--|-----------------------------------|
| prescrite le :<br>28 janvier 2004            | prescrite le :<br>27 avril 2015   |
| arrêtée le :<br>18 juillet 2007              | arrêtée le :<br>22 juillet 2019   |
| approuvée le :<br>27 février 2008            | approuvée le :<br>21 octobre 2020 |
| modifiée le : 17 juin 2011<br>28 mars 2013   | modifiée les :                    |
| révision allégée le :<br>14 octobre 2015     | révision allégée le :             |
| modification simplifiée le :<br>22 juin 2016 | mise à jour le :                  |

PIECE N° 5.D.2  
-  
PLAN DES  
SERVITUDES  
d'Utilité Publique  
(échelle 1/6.000) è


agence d'aménagement et d'urbanisme



1041 entreprises, rue Marchant 77250 HOUILLLES  
Tel.: 01.60.70.25.08, Fax.: 01.60.70.29.20

VU pour être annexé à la délibération du :  
21 octobre 2020



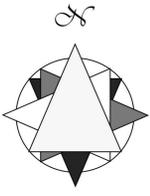


# Plan Local d'Urbanisme

## ESMANS

| ELABORATION                                  | 1 <sup>ère</sup> REVISION         |
|--|-----------------------------------|
| prescrite le :<br>28 janvier 2004            | prescrite le :<br>27 avril 2015   |
| arrêtée le :<br>18 juillet 2007              | arrêtée le :<br>22 juillet 2019   |
| approuvée le :<br>27 février 2008            | approuvée le :<br>21 octobre 2020 |
| modifiée le : 17 juin 2011<br>28 mars 2013   | modifiée les :                    |
| révision allégée le :<br>14 octobre 2015     | révision allégée le :             |
| modification simplifiée le :<br>22 juin 2016 | mise à jour le :                  |

PIECE N° 5.D.2  
PLAN DES  
SERVITUDES  
d'Utilité Publique  
(échelle 1/6.000) &

VU pour être annexé à la délibération du :  
21 octobre 2020

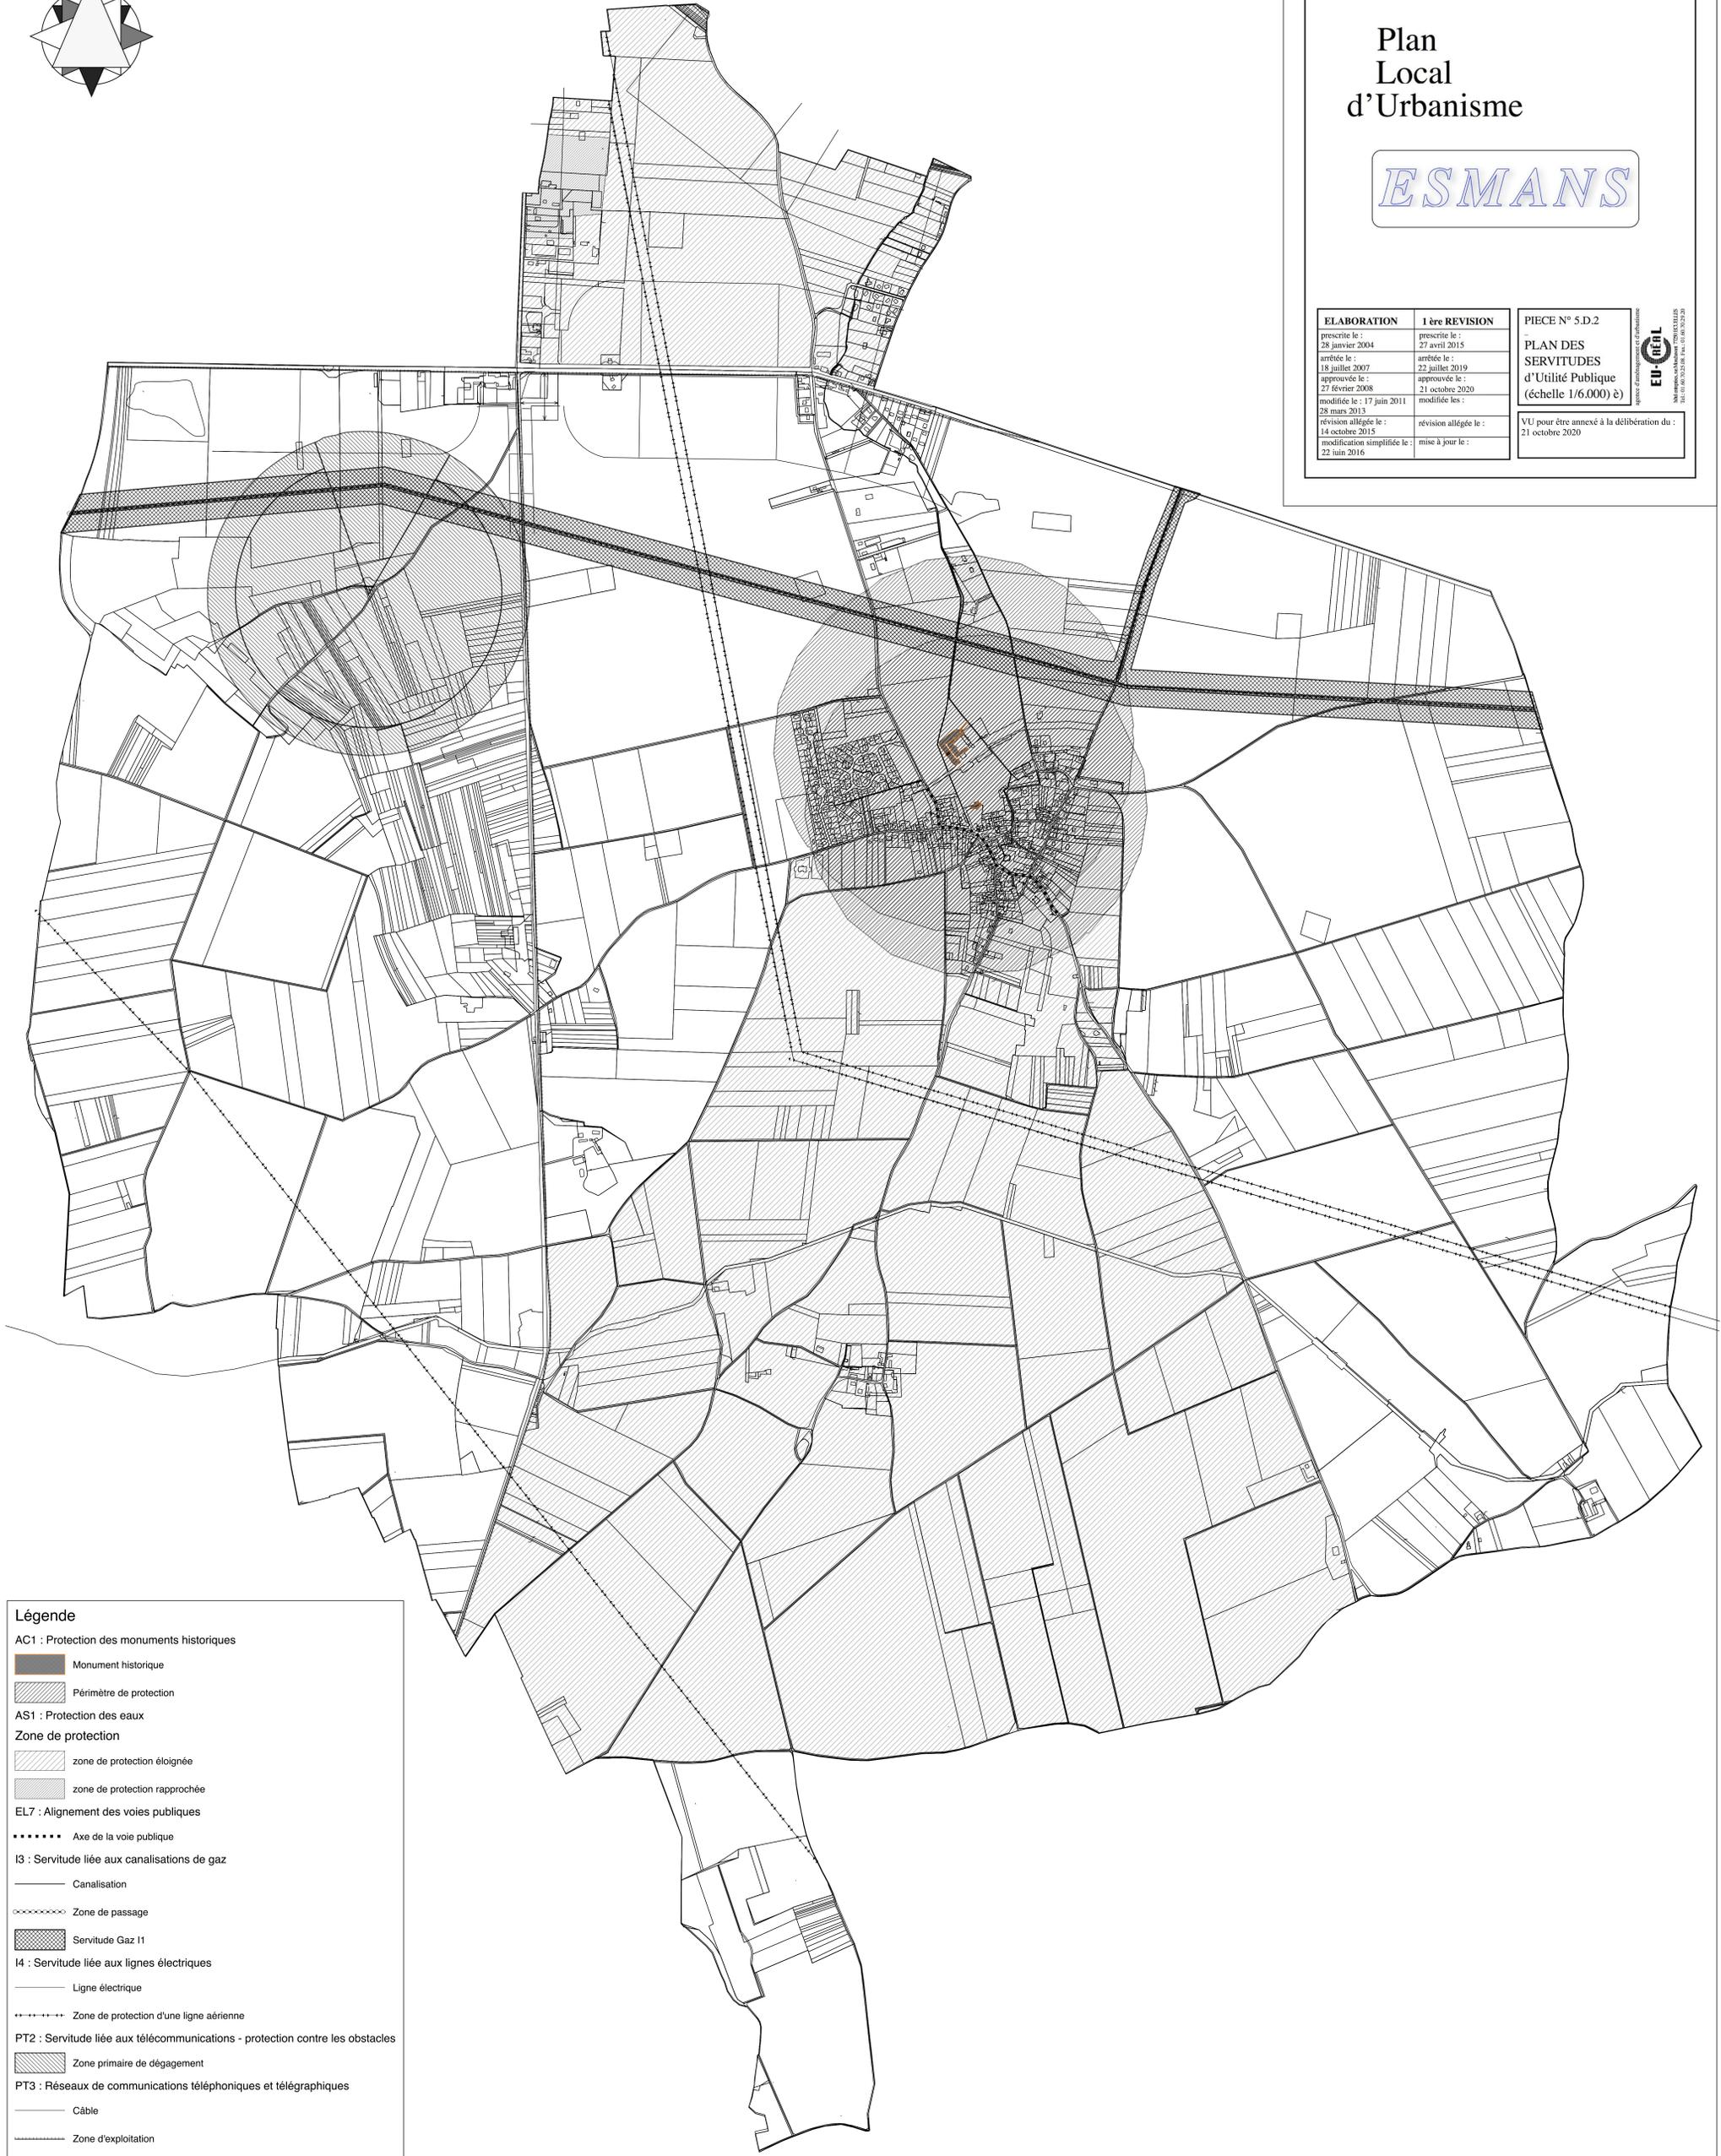

**Légende**

**AC1 : Protection des monuments historiques**

- Monument historique
- Périmètre de protection

**AS1 : Protection des eaux**

**Zone de protection**

- zone de protection éloignée
- zone de protection rapprochée

**EL7 : Alignement des voies publiques**

- Axe de la voie publique

**I3 : Servitude liée aux canalisations de gaz**

- Canalisation
- Zone de passage
- Servitude Gaz I1

**I4 : Servitude liée aux lignes électriques**

- Ligne électrique
- Zone de protection d'une ligne aérienne

**PT2 : Servitude liée aux télécommunications - protection contre les obstacles**

- Zone primaire de dégagement

**PT3 : Réseaux de communications téléphoniques et télégraphiques**

- Câble
- Zone d'exploitation

**T1 : Servitude liée aux voies ferrées**

- Voie ferrée
- Zone de protection

