


LEGENDE

- +— limite de commune
- limite de zone
- zone de bruit
- espace boisé classé
- espace boisé non classé
- ▨ emplacement réservé
- ▧ droit de préemption urbain

Plan Local d'Urbanisme

ESMANS

ELABORATION	REVISION	PIECE N° 3.2 b
prescrite le : 28 janvier 2004		plan
arrêtée le : 18 juillet 2007		Grand Fossard
approuvée le : 27 février 2008		Petit Fossard
modifiée le : 17 juin 2011		échelle : 1 / 2 000
révision allégée le : 14 octobre 2015		VU pour être annexé à la délibération du : []

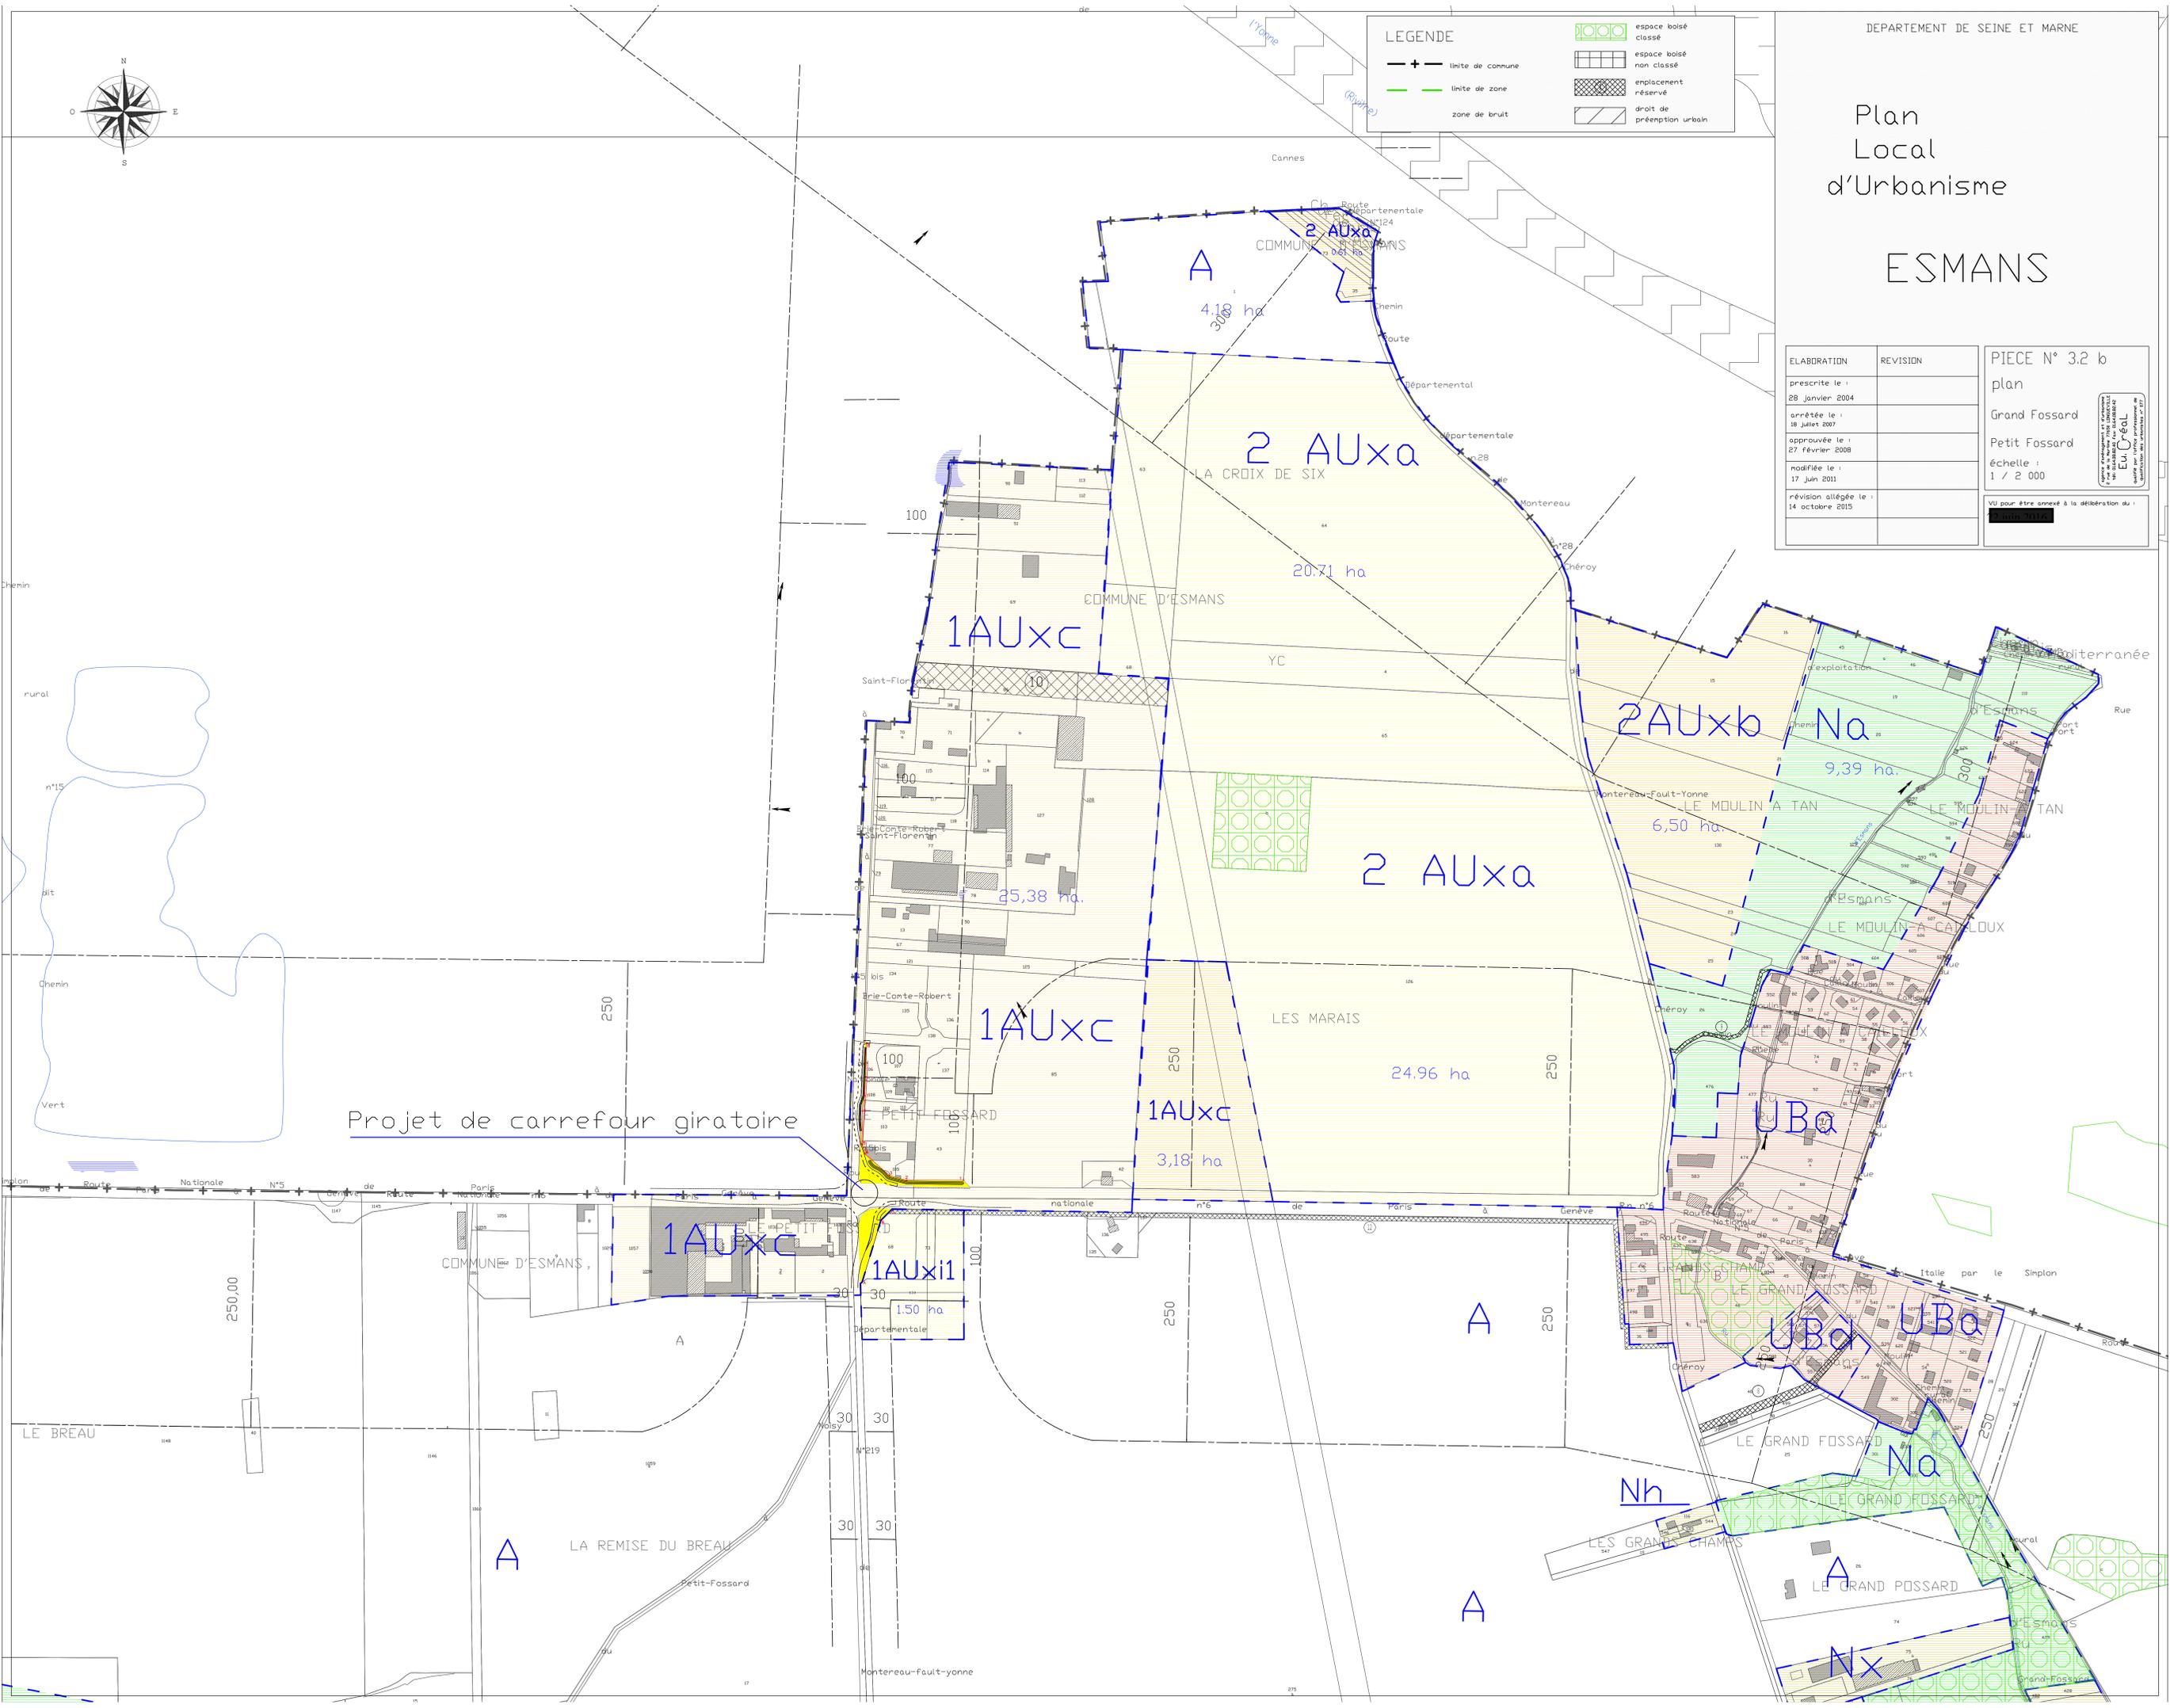

Projet de carrefour giratoire

COMMUNE D'ESMANS

A

A

A

Nh

Na

A

Nxc