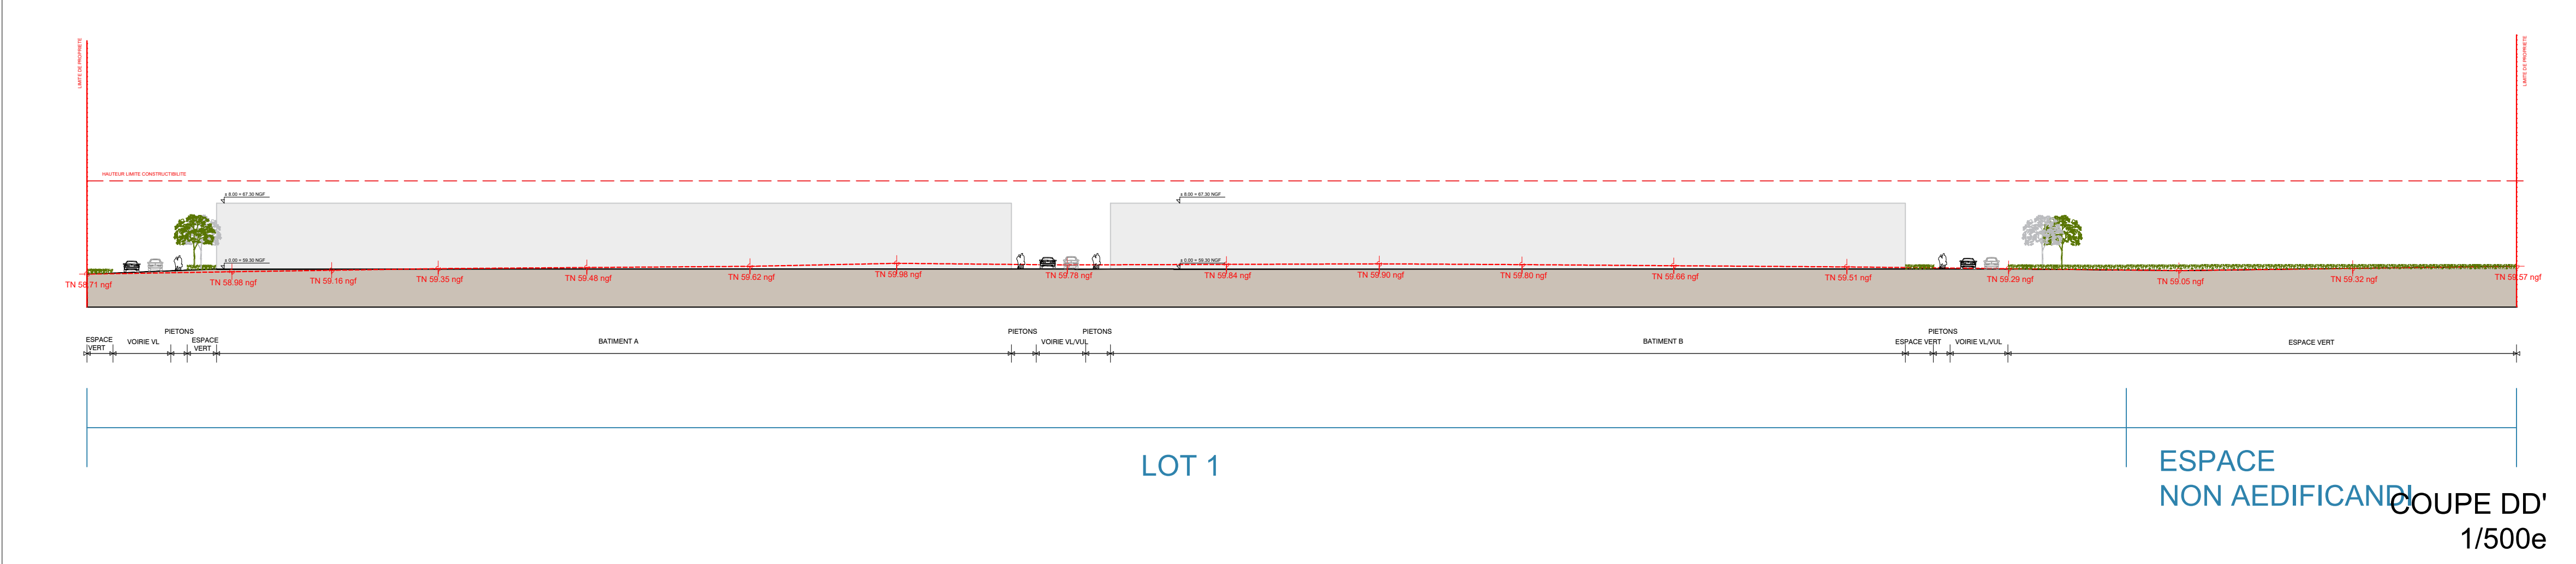
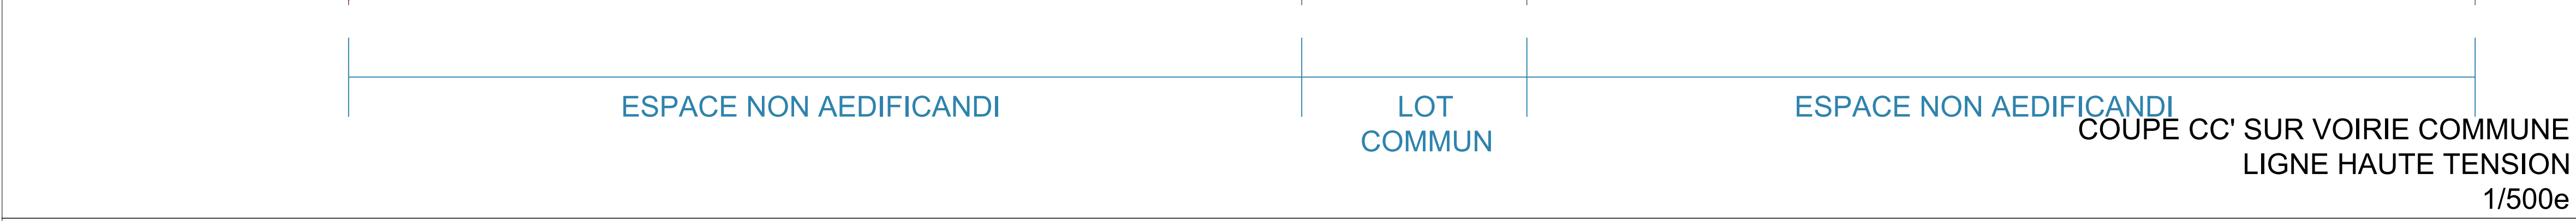
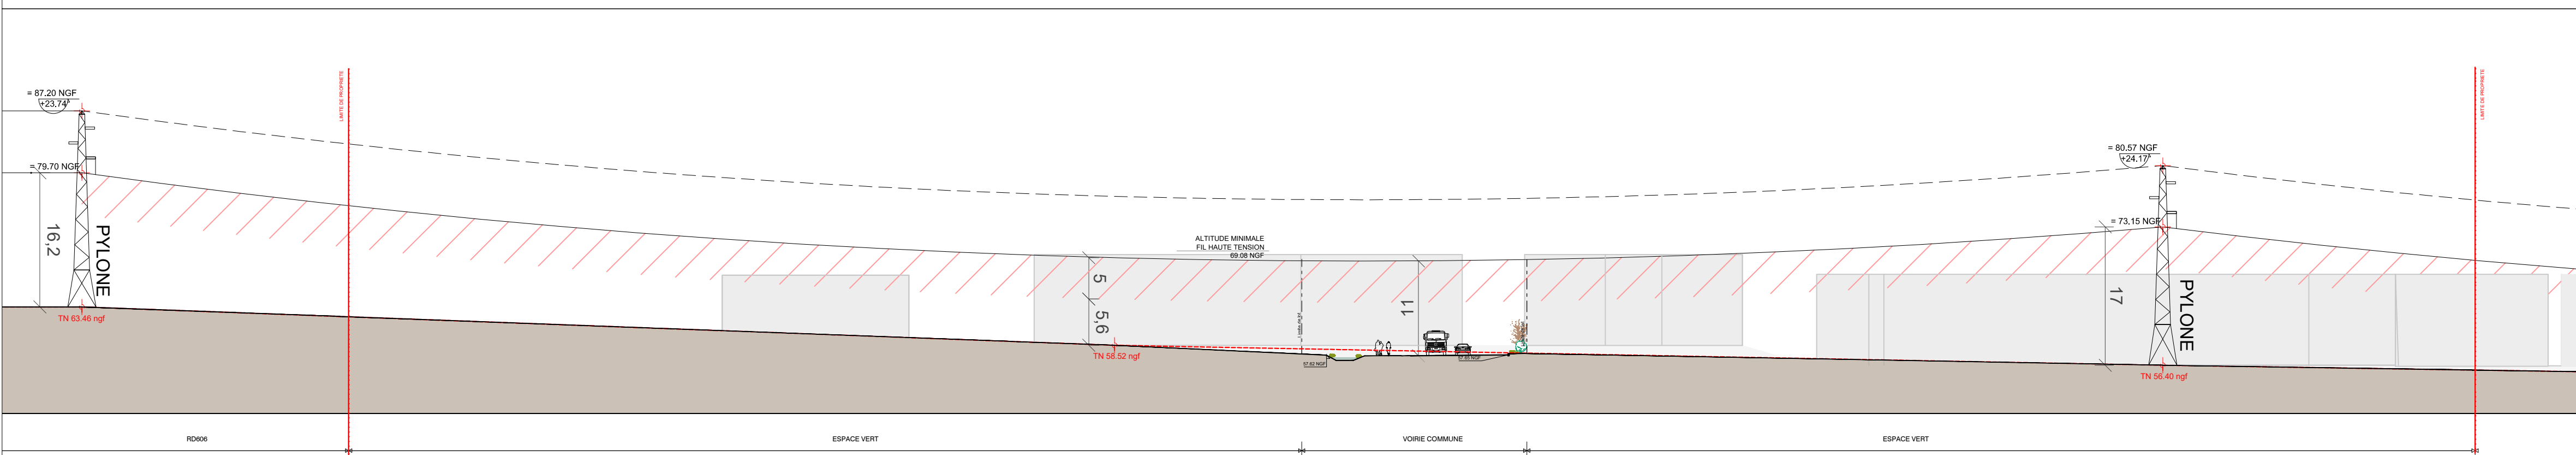
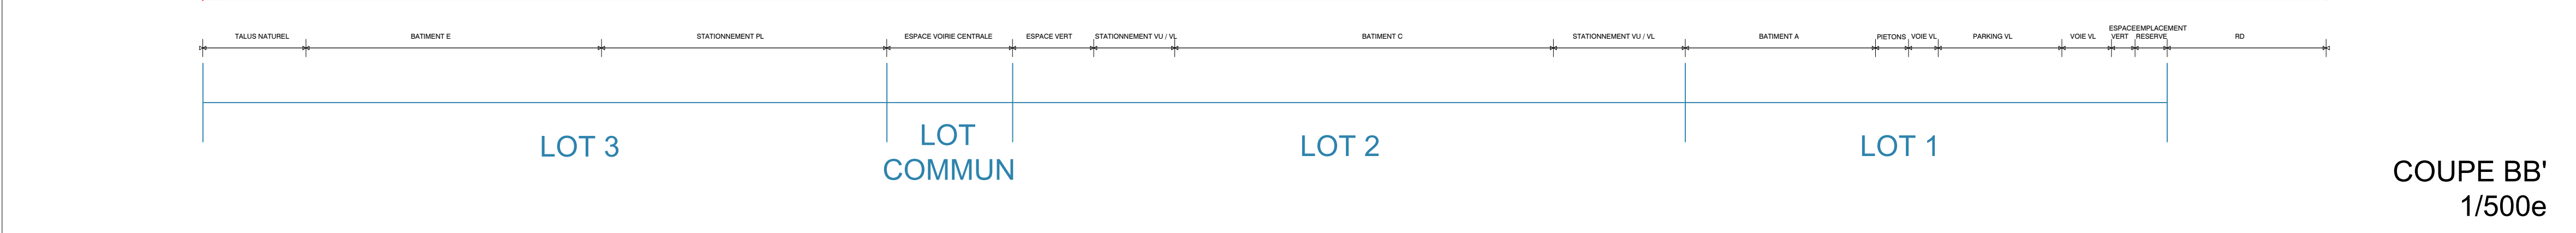
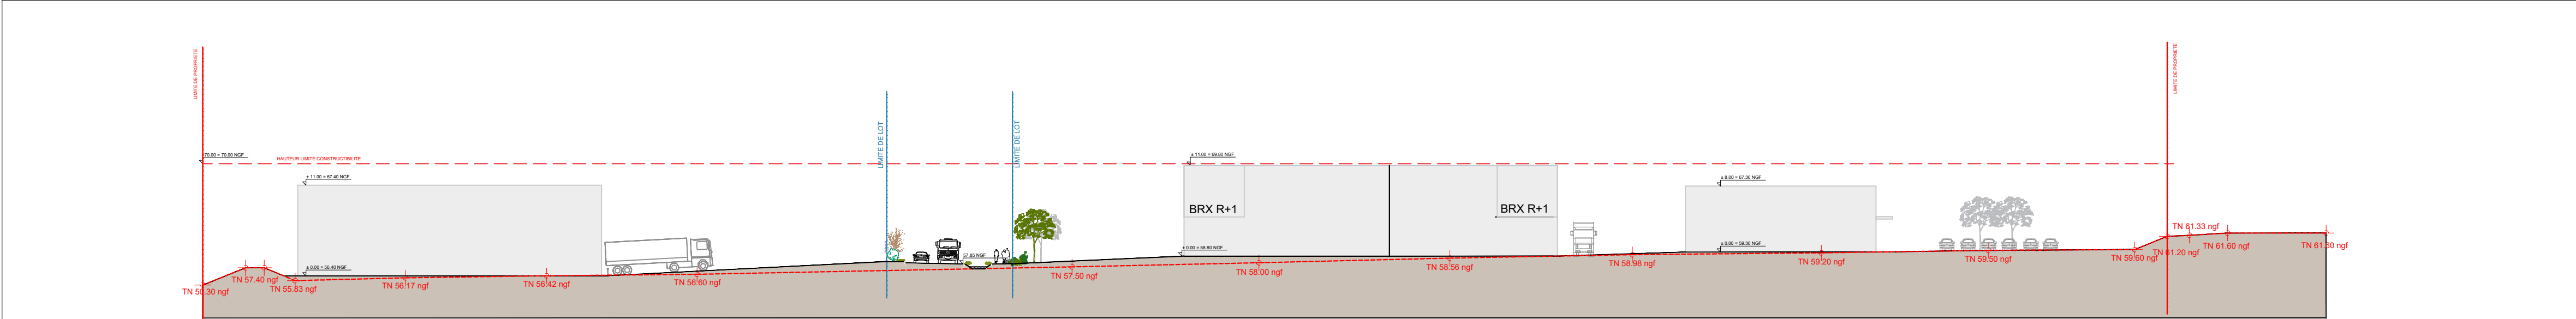
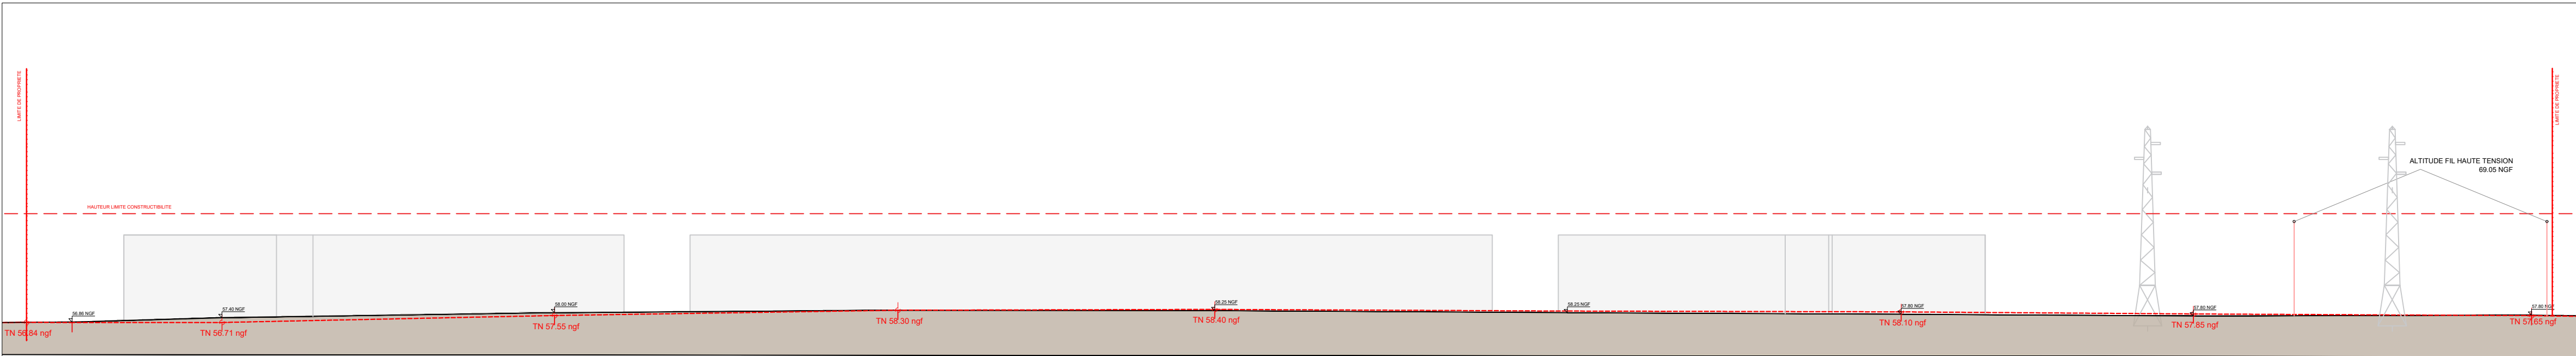


PLAN DE REPERAGE
1/2000

LES COTES DES NIVEAUX FINIS INTÉRIEURS SONT SUSCEPTIBLES D'AJUSTEMENT EN FONCTION DES ÉTUDES DE TERRASSEMENT.

COMMUNE DE ESMANS

PERMIS D'AMENAGER

AMENAGEMENT D'UNE ZONE D'ACTIVITES

MAITRE D'OUVRAGE	Financière Monceau	222 Boulevard Pereire 75 017 PARIS TEL.: 01 53 81 10 10	
MAITRE D'OEUVRE ARCHITECTE	Agence FRANC SAS	7 rue Bayard 75 008 PARIS TEL.: 01 42 25 26 07	
MAITRE D'OEUVRE GEOMETRE-EXPERT	Cabinet BGAT GEA	18 rue Auguste Morel 93100 SENS TEL.: 03 86 83 16 00	
BUREAU D'ETUDE EN ENVIRONNEMENT	Anteagroupe	2-6 place du Général De Gaulle 92160 ANTONY TEL.: 01 57 63 14 00	
BUREAU D'ETUDE EN ENVIRONNEMENT	Salomon Environnement	201 rue de la République 73300 ST JEAN DE MAURIENNE TEL.: 07 83 92 97 09	
GEOTECHNIQUE	Equalterre	6 rue de l'Euro 74960 ANNECY TEL.: 04 50 67 18 61	
BUREAU D'ETUDE VRD (NOTICE HYDRAULIQUE)	IDP	47 rue Saint Martin 84100 ORANGE	
BUREAU ETUDE DE SOL	Bureau Veritas	333 av Georges Clemenceau 92300 NANTERRE TEL.: 01 55 24 70 70	

DOSSIER PERMIS D'AMENAGER

PA

COUPES TERRAIN

	modifications	référence
05.2		1345
		Date : fevrier 2025
		Echelle : 1/500