
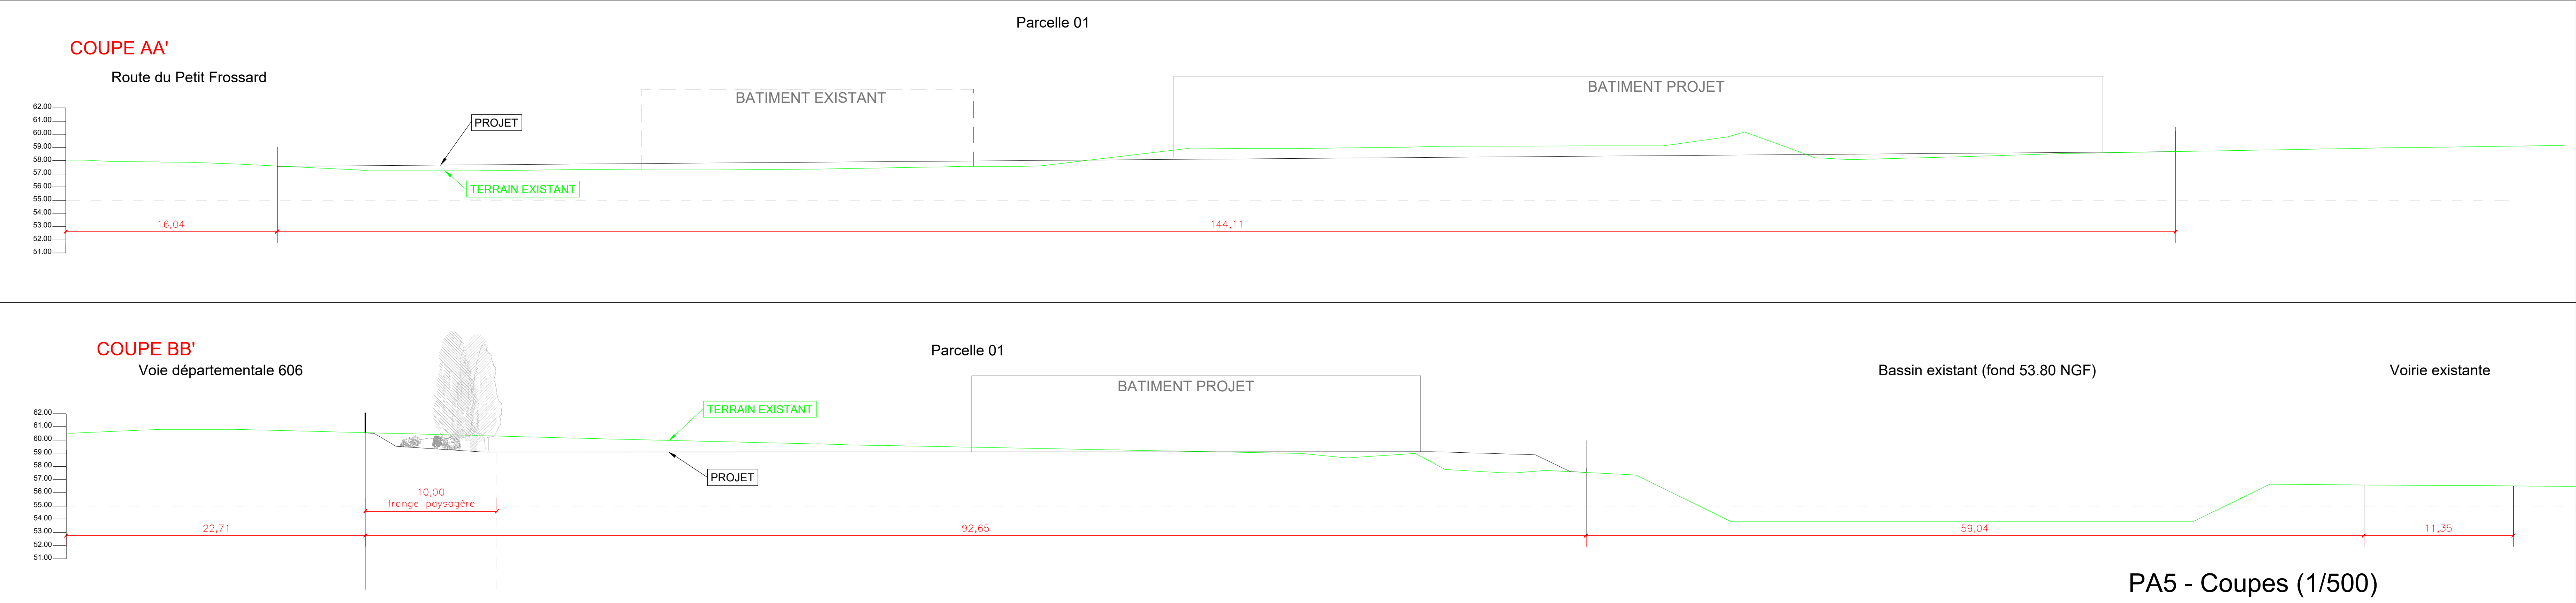


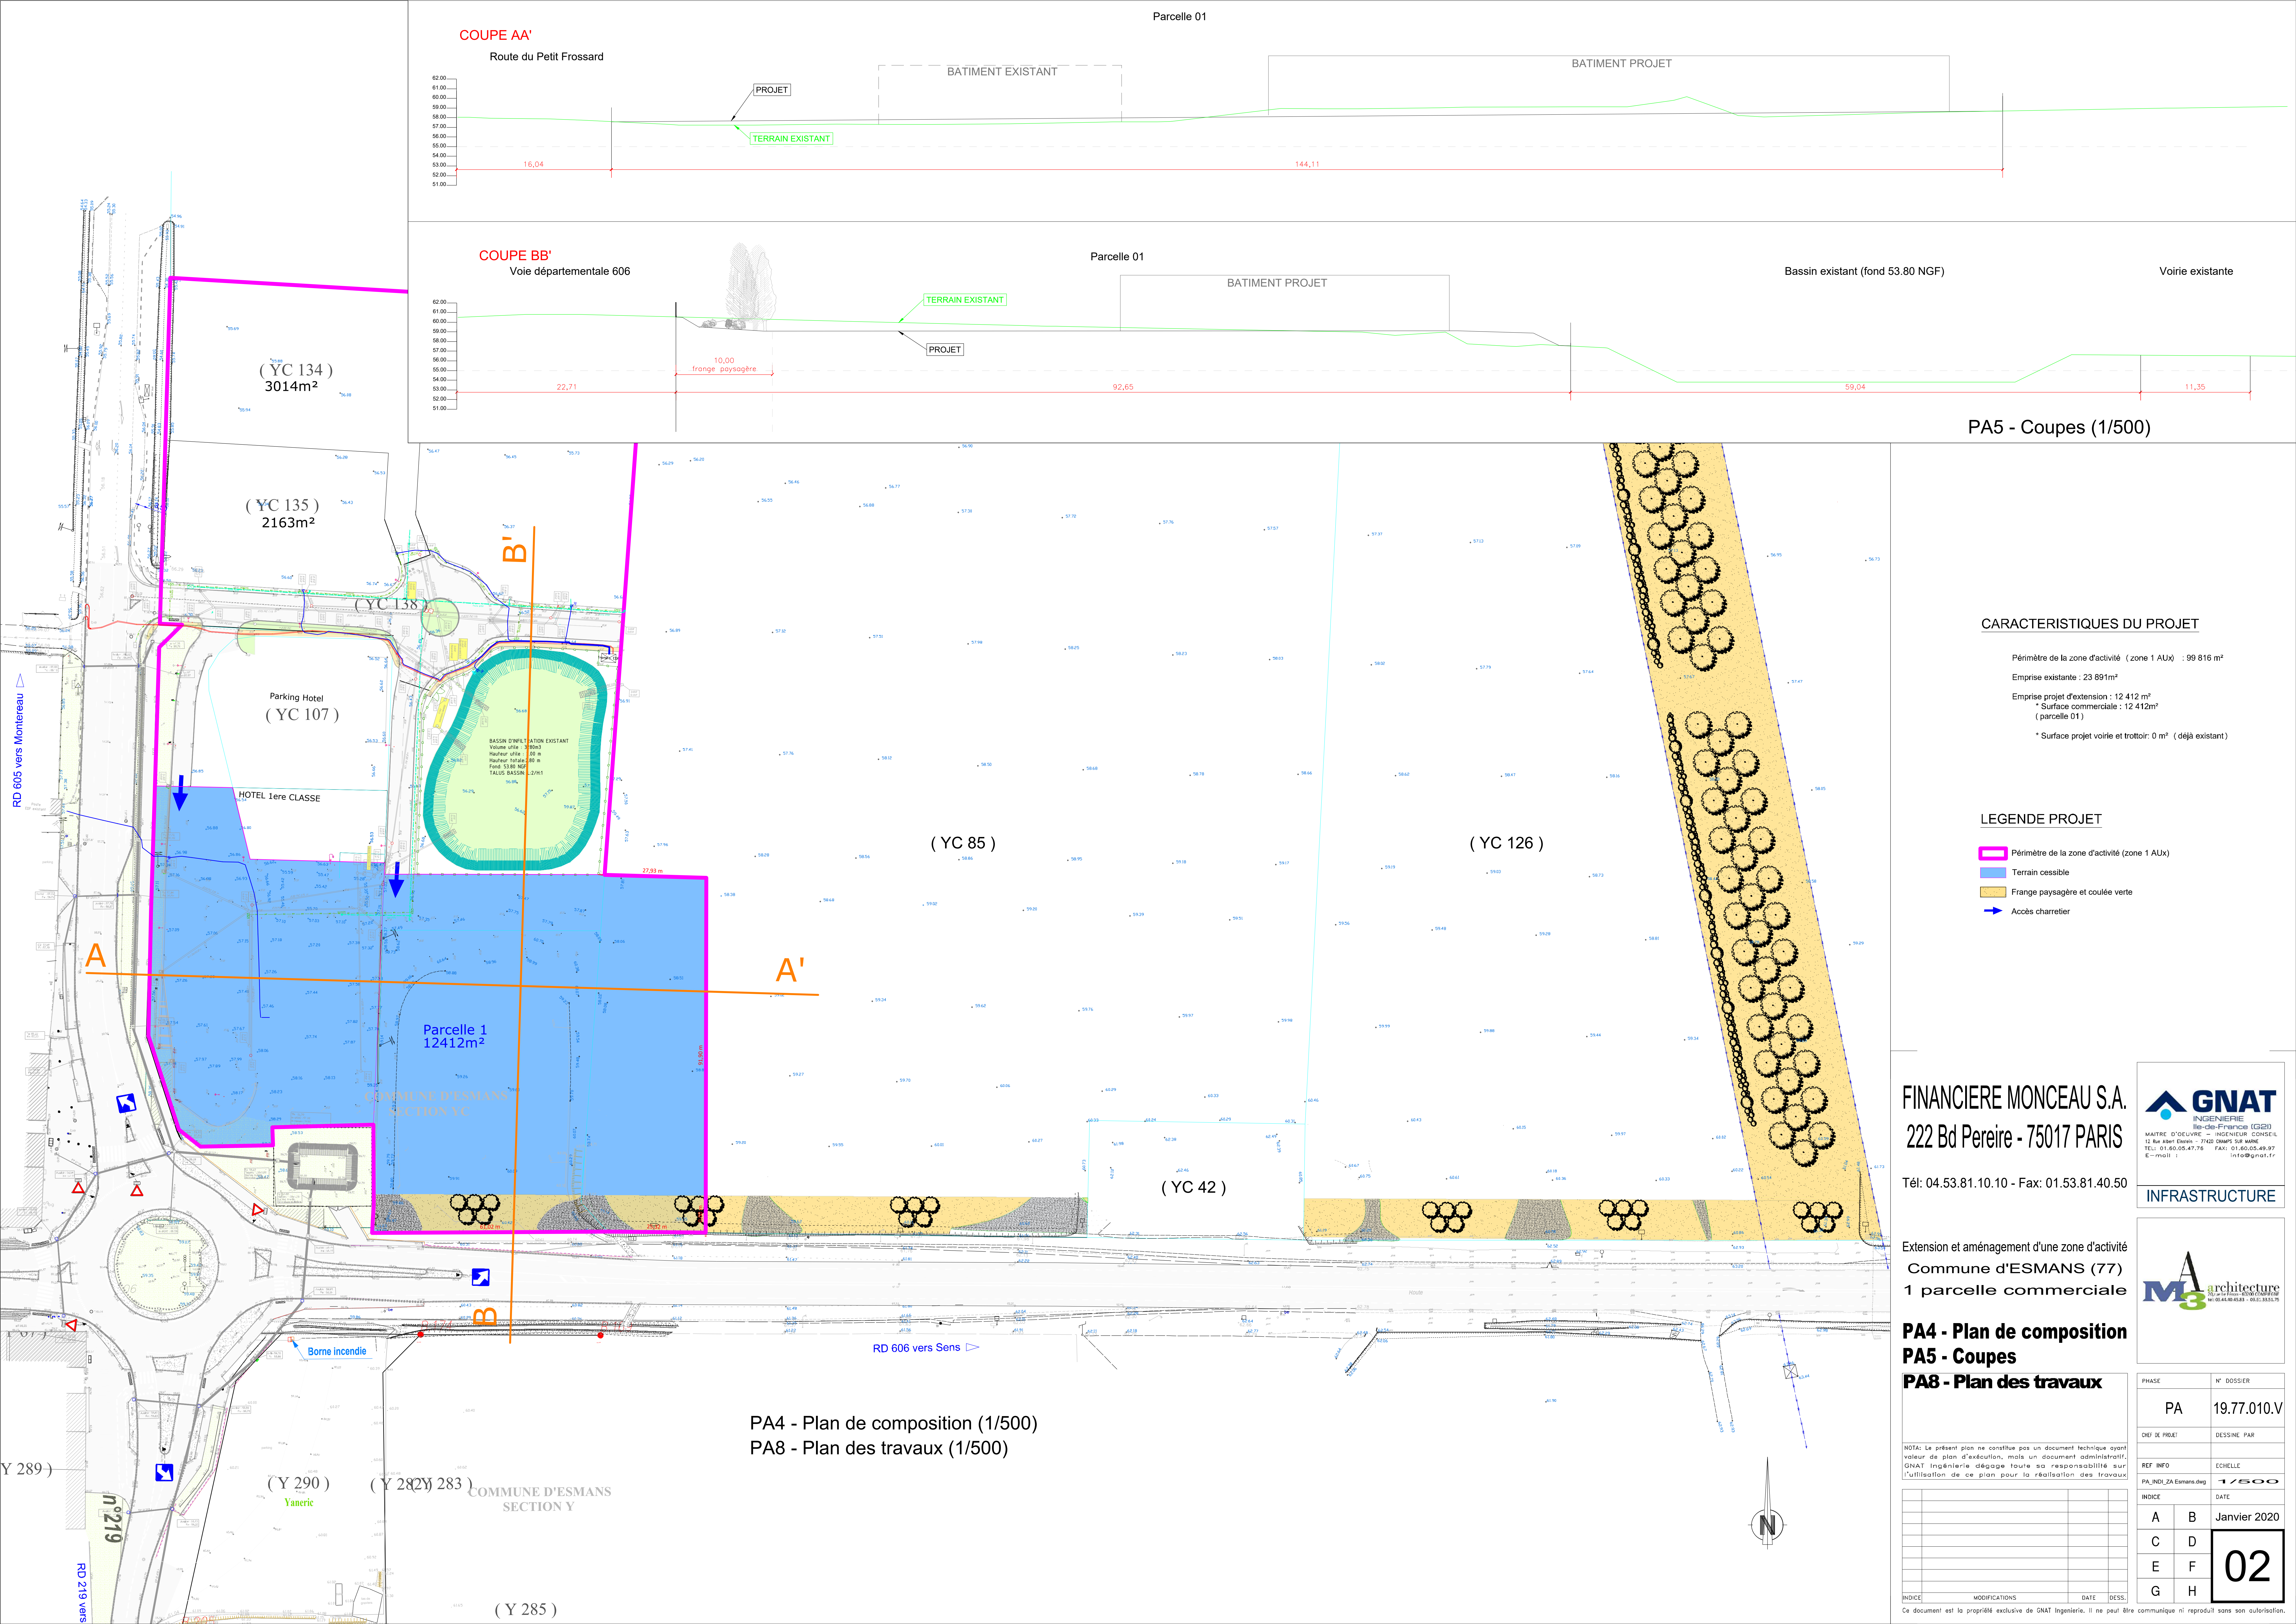

PA5 - Coupes (1/500)

CARACTERISTIQUES DU PROJET

Périmètre de la zone d'activité (zone 1 AUX) : 99 816 m²
Emprise existante : 23 891m²
Emprise projet d'extension : 12 412 m²
* Surface commerciale : 12 412m² (parcelle 01)
* Surface projet voirie et trottoir : 0 m² (déjà existant)

LEGENDE PROJET

- Périmètre de la zone d'activité (zone 1 AUX)
- Terrain cession
- Frange paysagère et coulée verte
- Accès charretier

FINANCIERE MONCEAU S.A.
222 Bd Pereire - 75017 PARIS

Tél: 04.53.81.10.10 - Fax: 01.53.81.40.50

GNAT
INGENIERIE
Ile-de-France (G20)
MAITRE D'OEUVRE - INGENIEUR CONSEIL
15 Rue des Eclairés - 77400 DAMMARTIN SUR MARNE
TEL : 01.60.05.47.76 FAX : 01.60.05.49.97
E-mail : info@gnat.fr

INFRASTRUCTURE

Extension et aménagement d'une zone d'activité
Commune d'ESMANS (77)
1 parcelle commerciale

M3 architecture

PA4 - Plan de composition
PA5 - Coupes
PA8 - Plan des travaux

NOTA: Le présent plan ne constitue pas un document technique ayant valeur de plan d'exécution, mais un document administratif. GNAT Ingénierie dégage toute sa responsabilité sur l'utilisation de ce plan pour la réalisation des travaux.

INDICE	MODIFICATIONS	DATE	DESS.

PHASE	N° DOSSIER
PA	19.77.010.V
CHEF DE PROJET	DESSINE PAR
REF INFO	ECHELLE
PA_INPL_ZA Esmans.dwg	1/500
INDICE	DATE
A B	Janvier 2020
C D	
E F	
G H	

02

PA4 - Plan de composition (1/500)
PA8 - Plan des travaux (1/500)