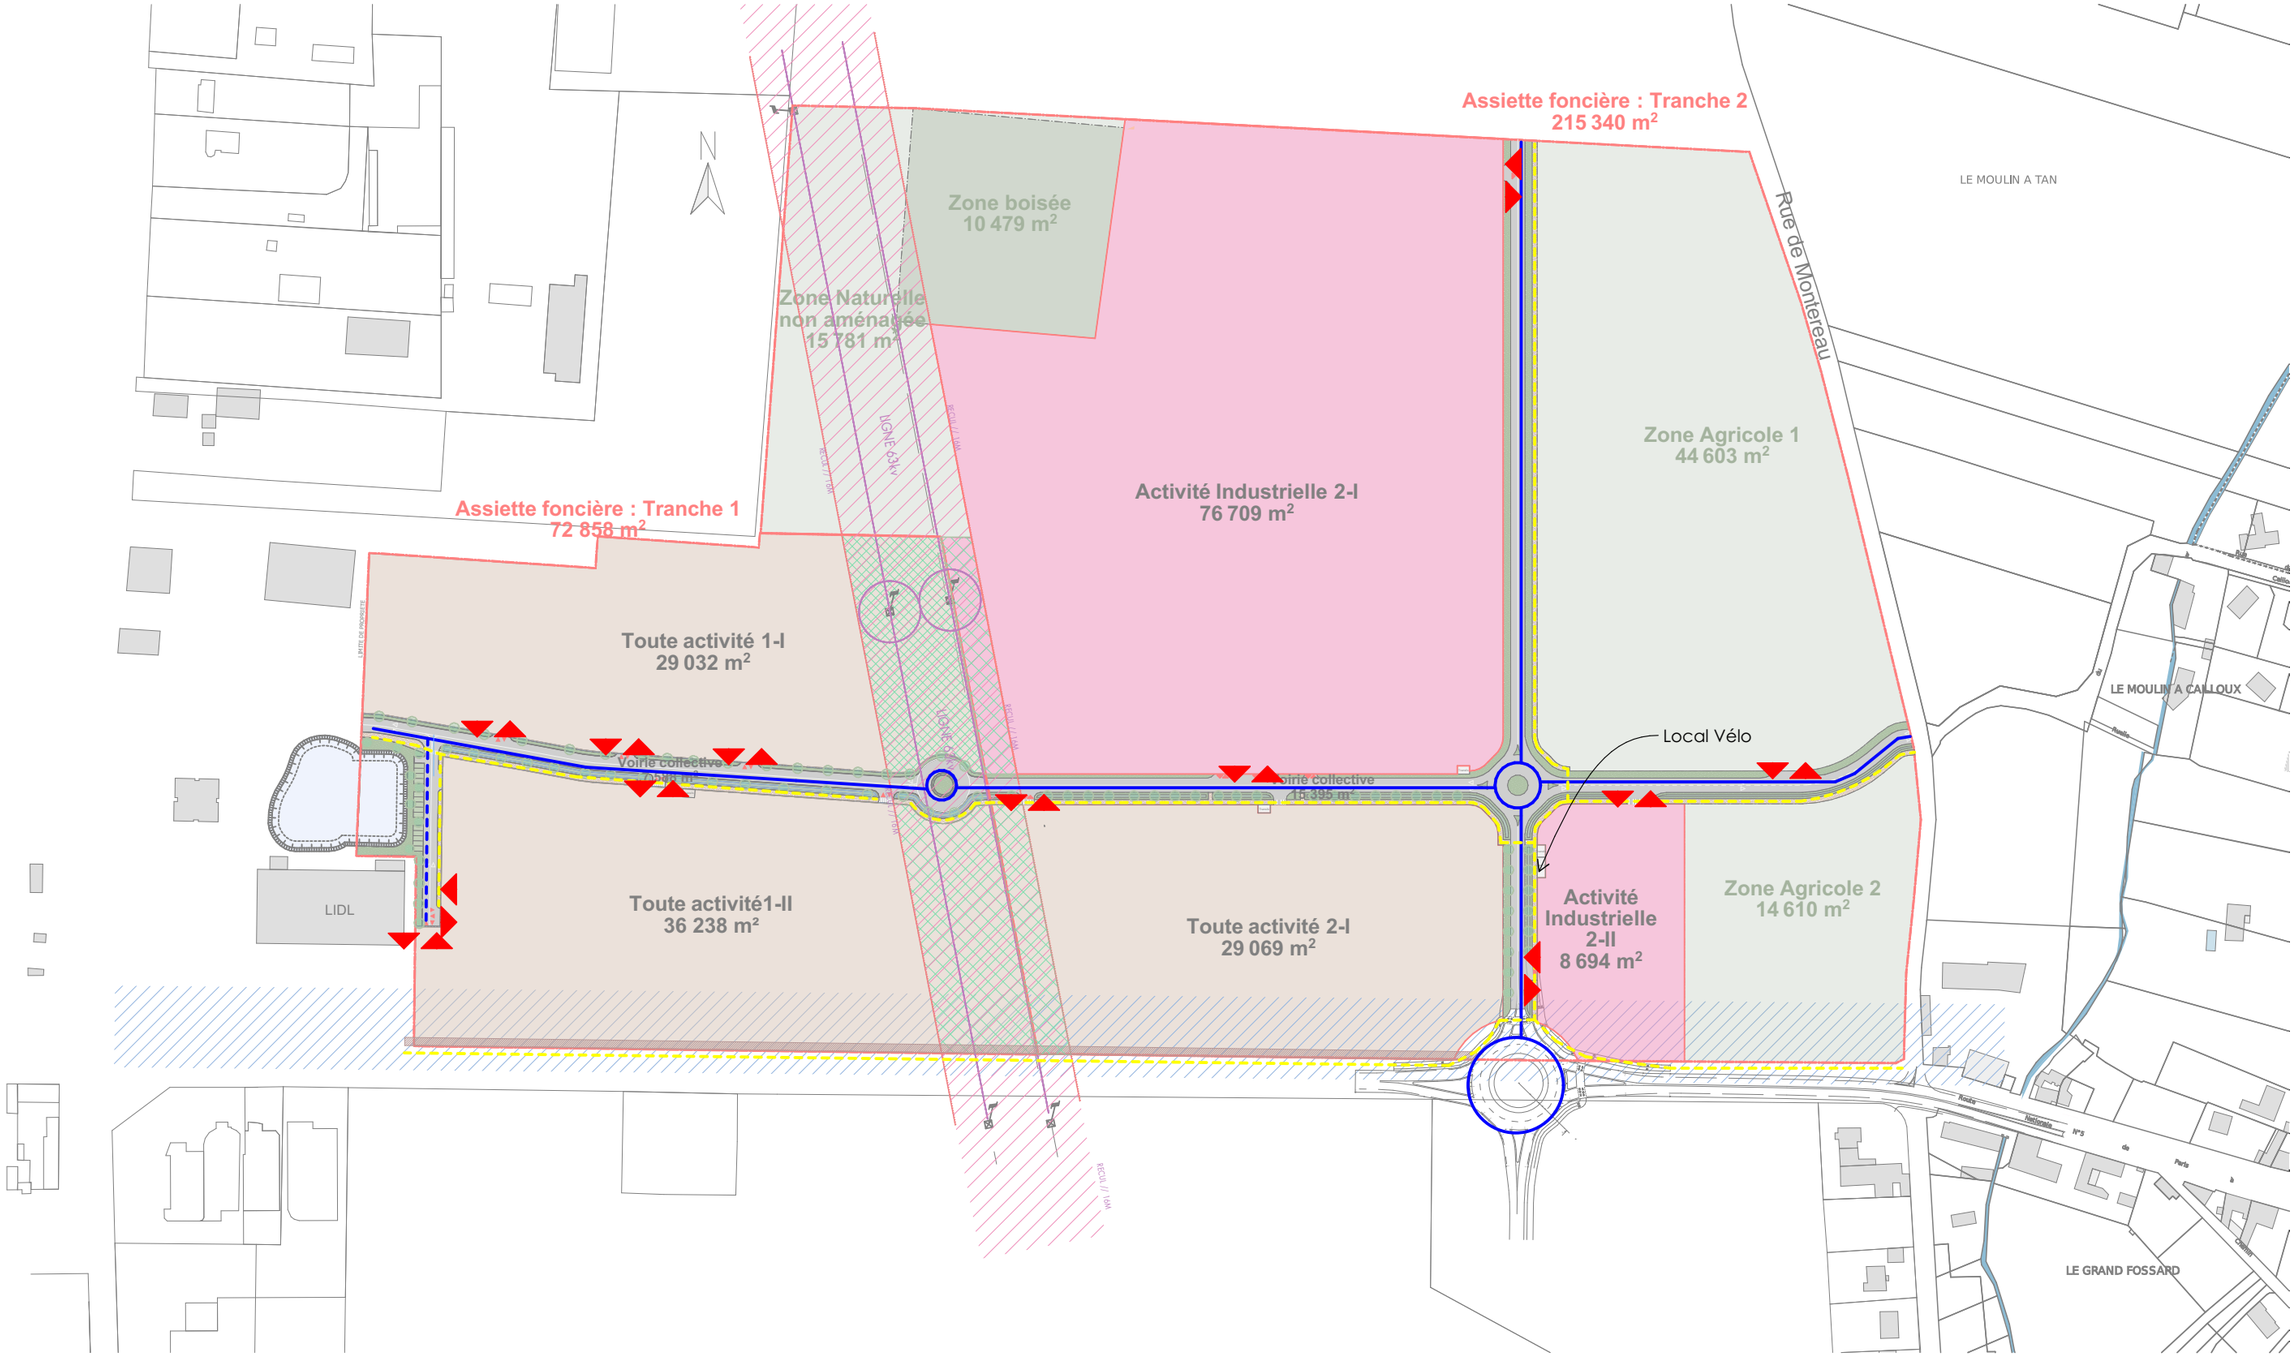

LEGENDE

- FLUX PIETONS/VELOS
- FLUX VL/VUL
- FLUX PL/VUL/VL

0 3 000 6 000 15 000

SCI GREGA — Aménagement d'ensemble — Le Petit Fossard - 77940 ESMANS

n° PLAN	INDICE	DATE		ECHELLE	PHASE	Réf_info
202		23/09/2025	Notice plan des flux	1:3000	PA	16952-PA-Esmans_I1.pln