



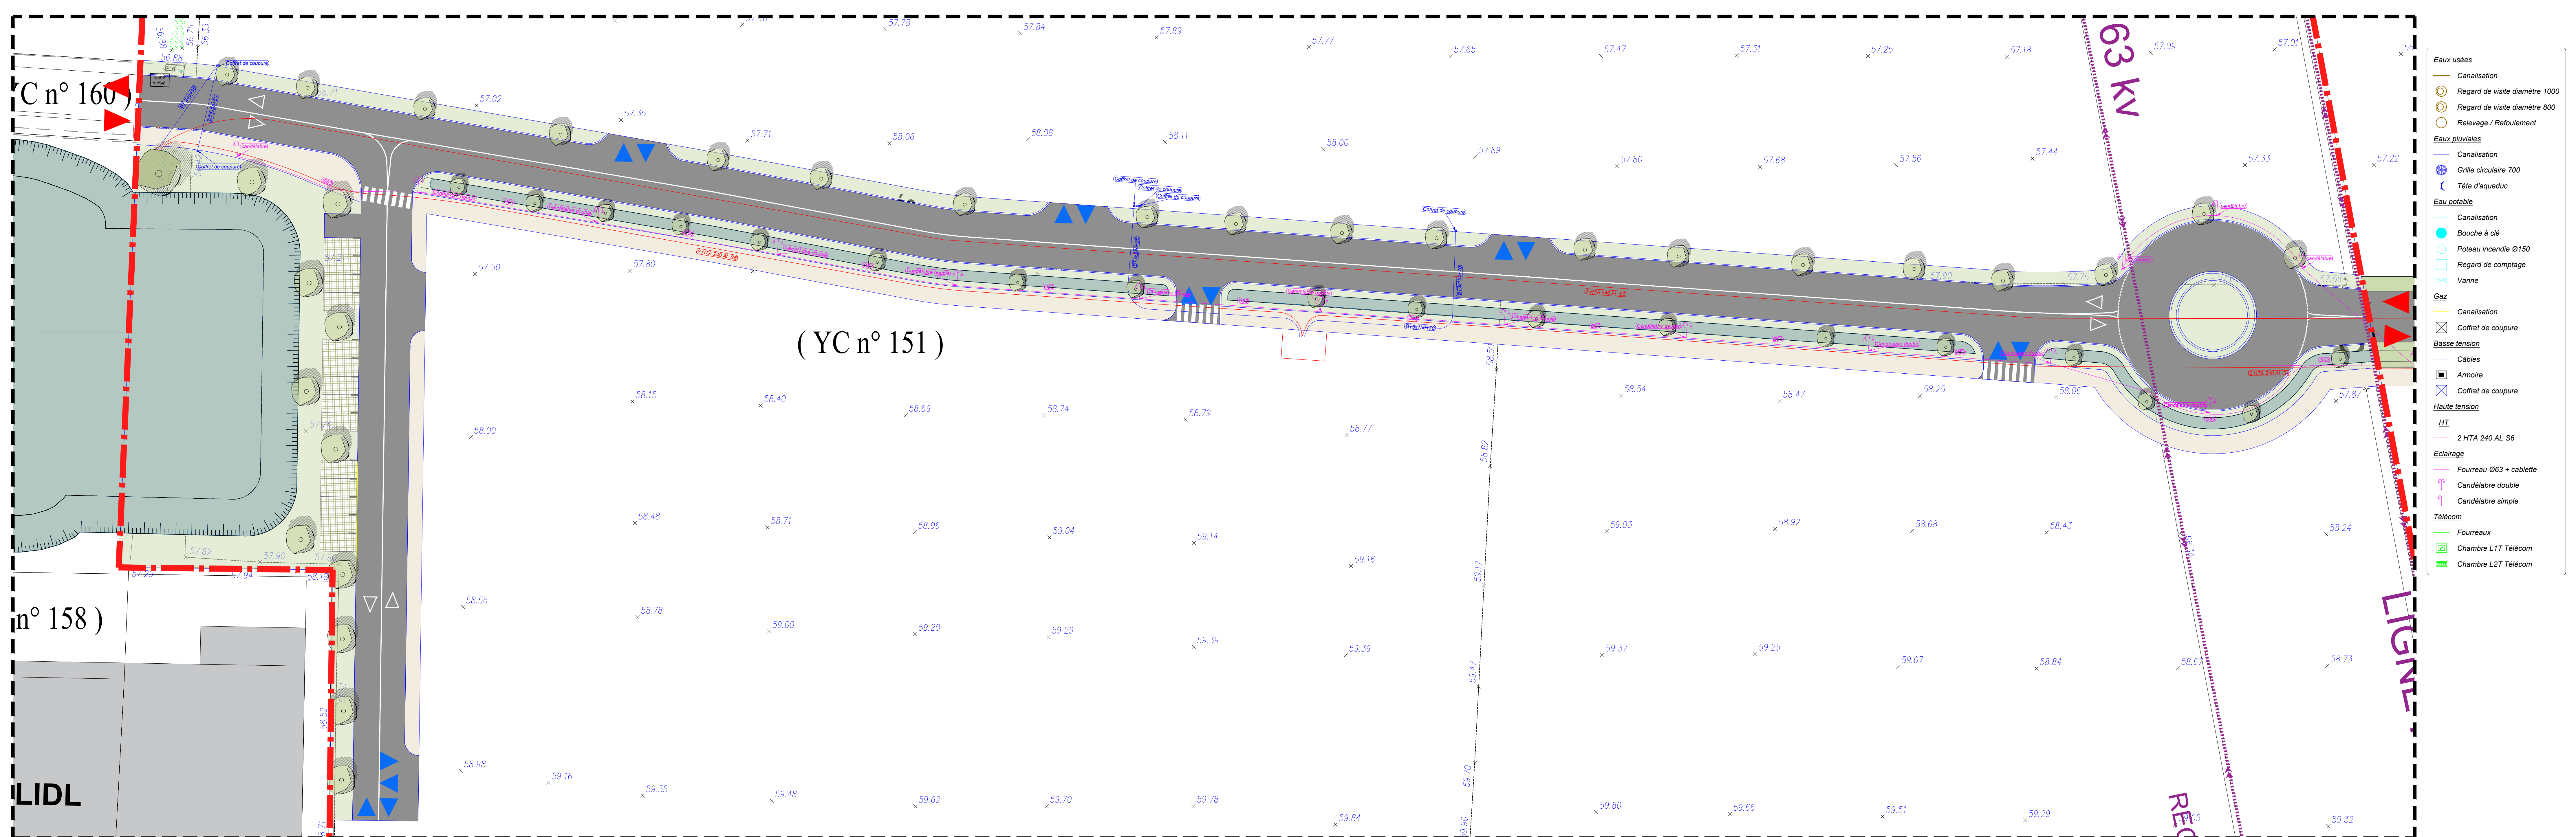

ZOOM VOIRIE COMMUNE Echelle : 1 / 300

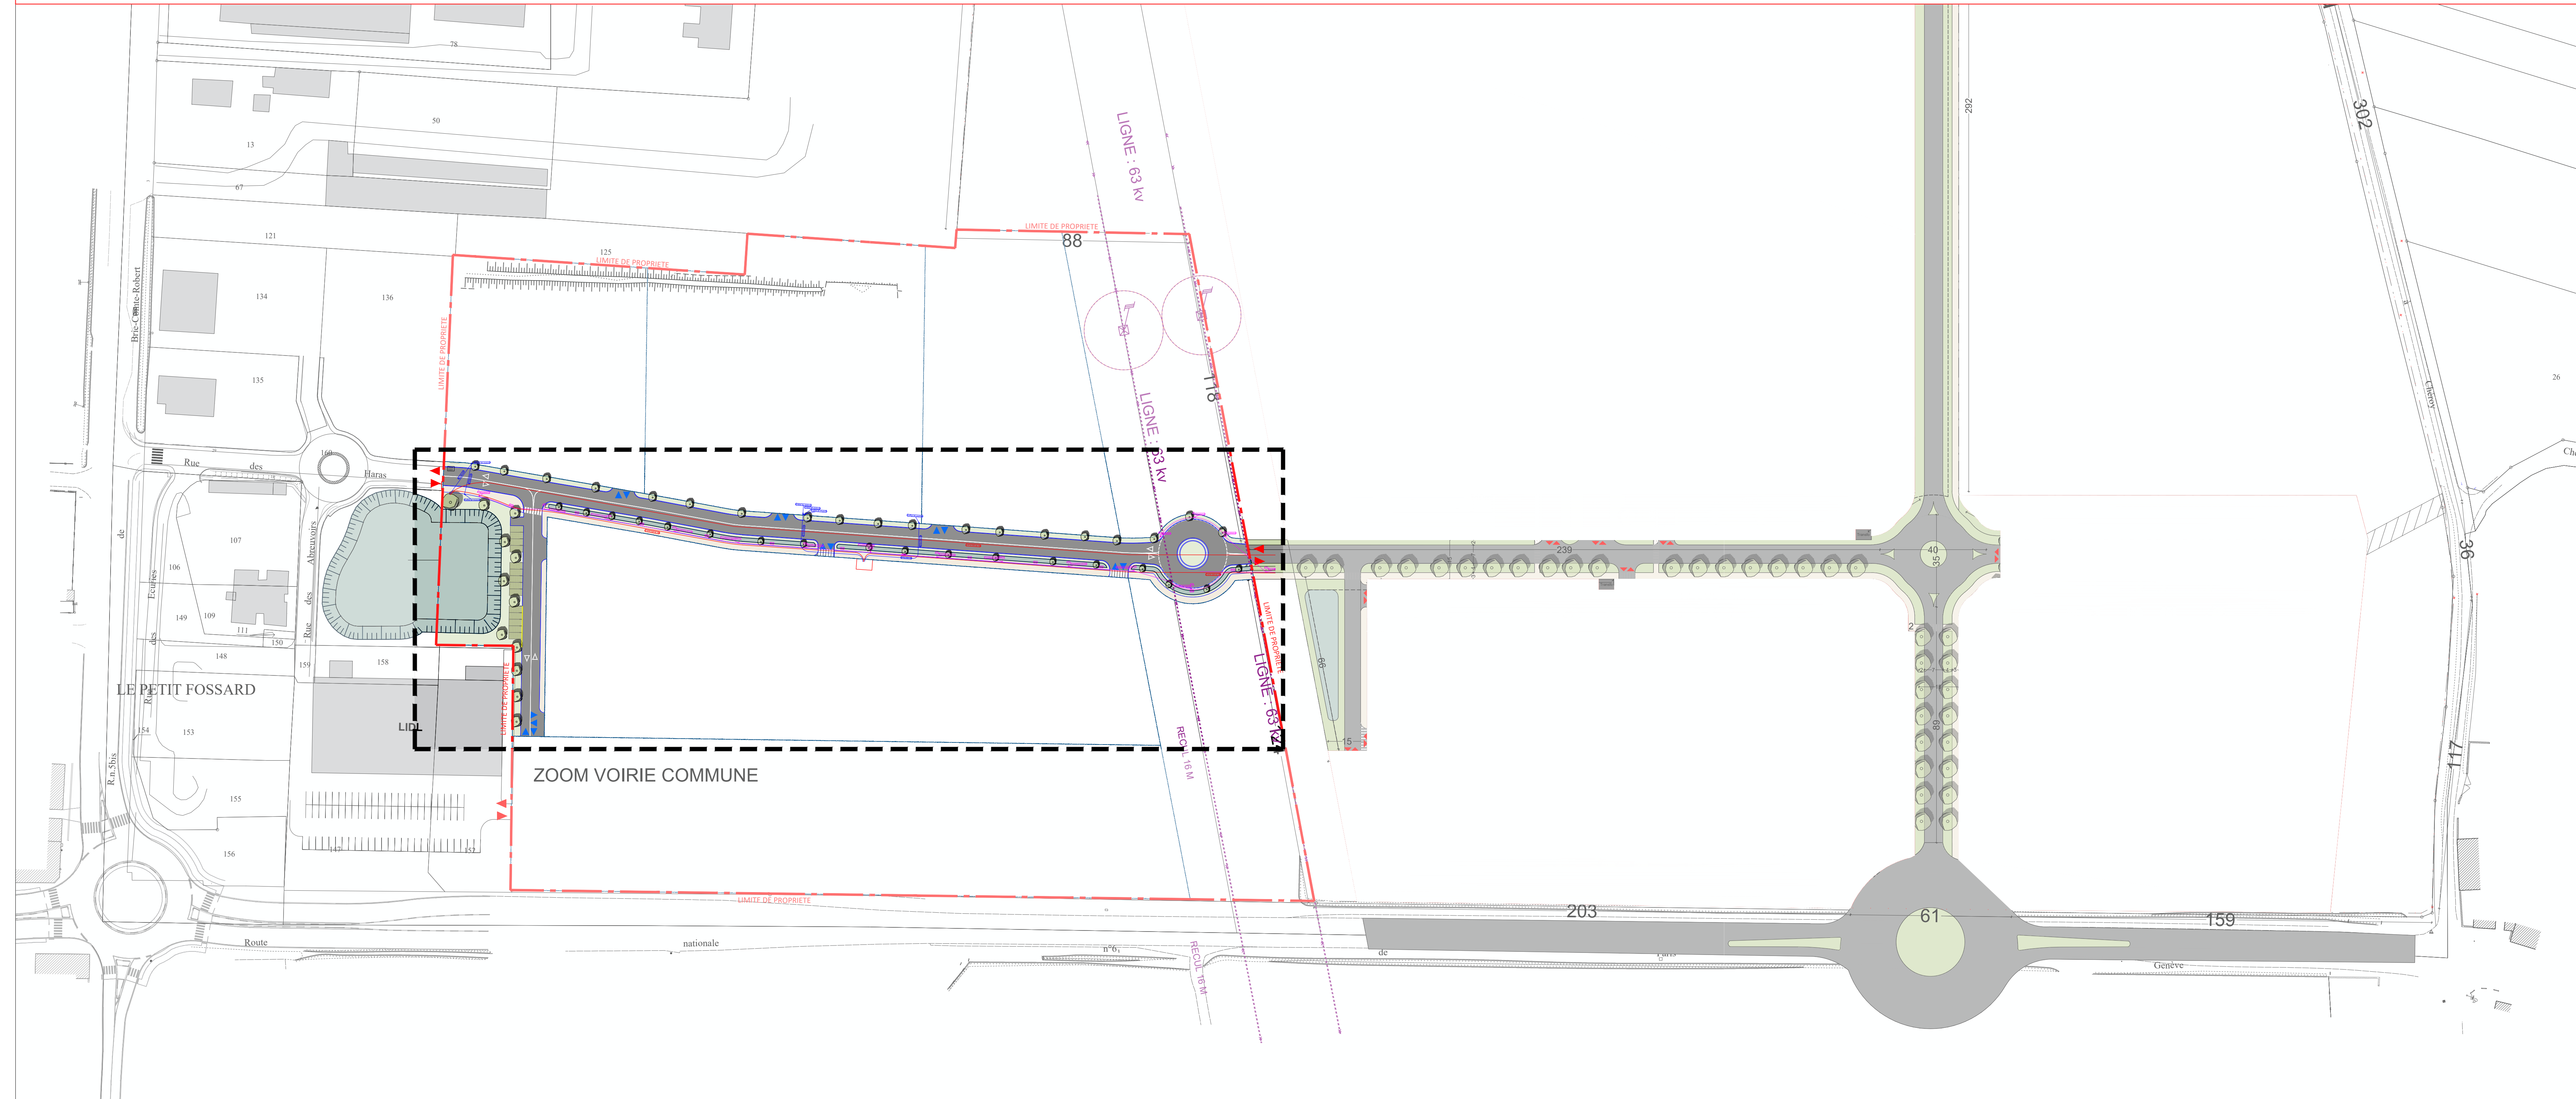

LES COTES DES NIVEAUX FINIS INTERIEURS SONT SUSCEPTIBLES D'AJUSTEMENT EN FONCTION DES ETUDES DE TERRASSEMENT.

COMMUNE DE ESMANS

PERMIS D'AMENAGER

AMENAGEMENT D'UNE ZONE D'ACTIVITES

MAITRE D'OUVRAGE	Financière Monceau	222 Boulevard Pereire 75 017 PARIS TEL : 01 53 81 10 10	
MAITRE D'OEUVRE ARCHITECTE	Agence FRANC SAS	7 rue Bayard 75 008 PARIS TEL : 01 42 25 26 07	
MAITRE D'OEUVRE GEOMETRE-EXPERT	Cabinet BGAT GEA	18 rue Auguste Morel 89100 SENS TEL : 03 86 63 16 00	
BUREAU D'ETUDE EN ENVIRONNEMENT	Antagroupe	2-6 place du Général De Gaulle 92160 ANTONY TEL : 01 57 63 14 00	
BUREAU D'ETUDE EN ENVIRONNEMENT	Salomon Environnement	201 rue de la République 73300 ST JEAN DE MAURIENNE TEL : 07 83 92 87 09	
GEOTECHNIQUE	Equaterr	6 rue de l'Euro 71000 ANNECY TEL : 04 50 67 18 61	
BUREAU D'ETUDE VRD (NOTICE HYDRAULIQUE)	IDP	47 rue Saint Martin 84100 ORANGE	
BUREAU ETUDE DE SOL	Bureau Veritas	333 av Georges Clemenceau 92300 NANTERRE TEL : 01 55 24 19 70	

DOSSIER PERMIS D'AMENAGER

PA

PLAN HTA-BT-ECL

	modifications	référence
08-5		1345
		Date : fevrier 2025
		Echelle : 1/1000